

Saint-Sébastien-sur-Loire

Rue de la commune de 1871

**Ville Apaisée
Réunion publique**


15 juin 2023



- Mise à sens unique de la rue de la Commune de 1871



Périmètre du projet :

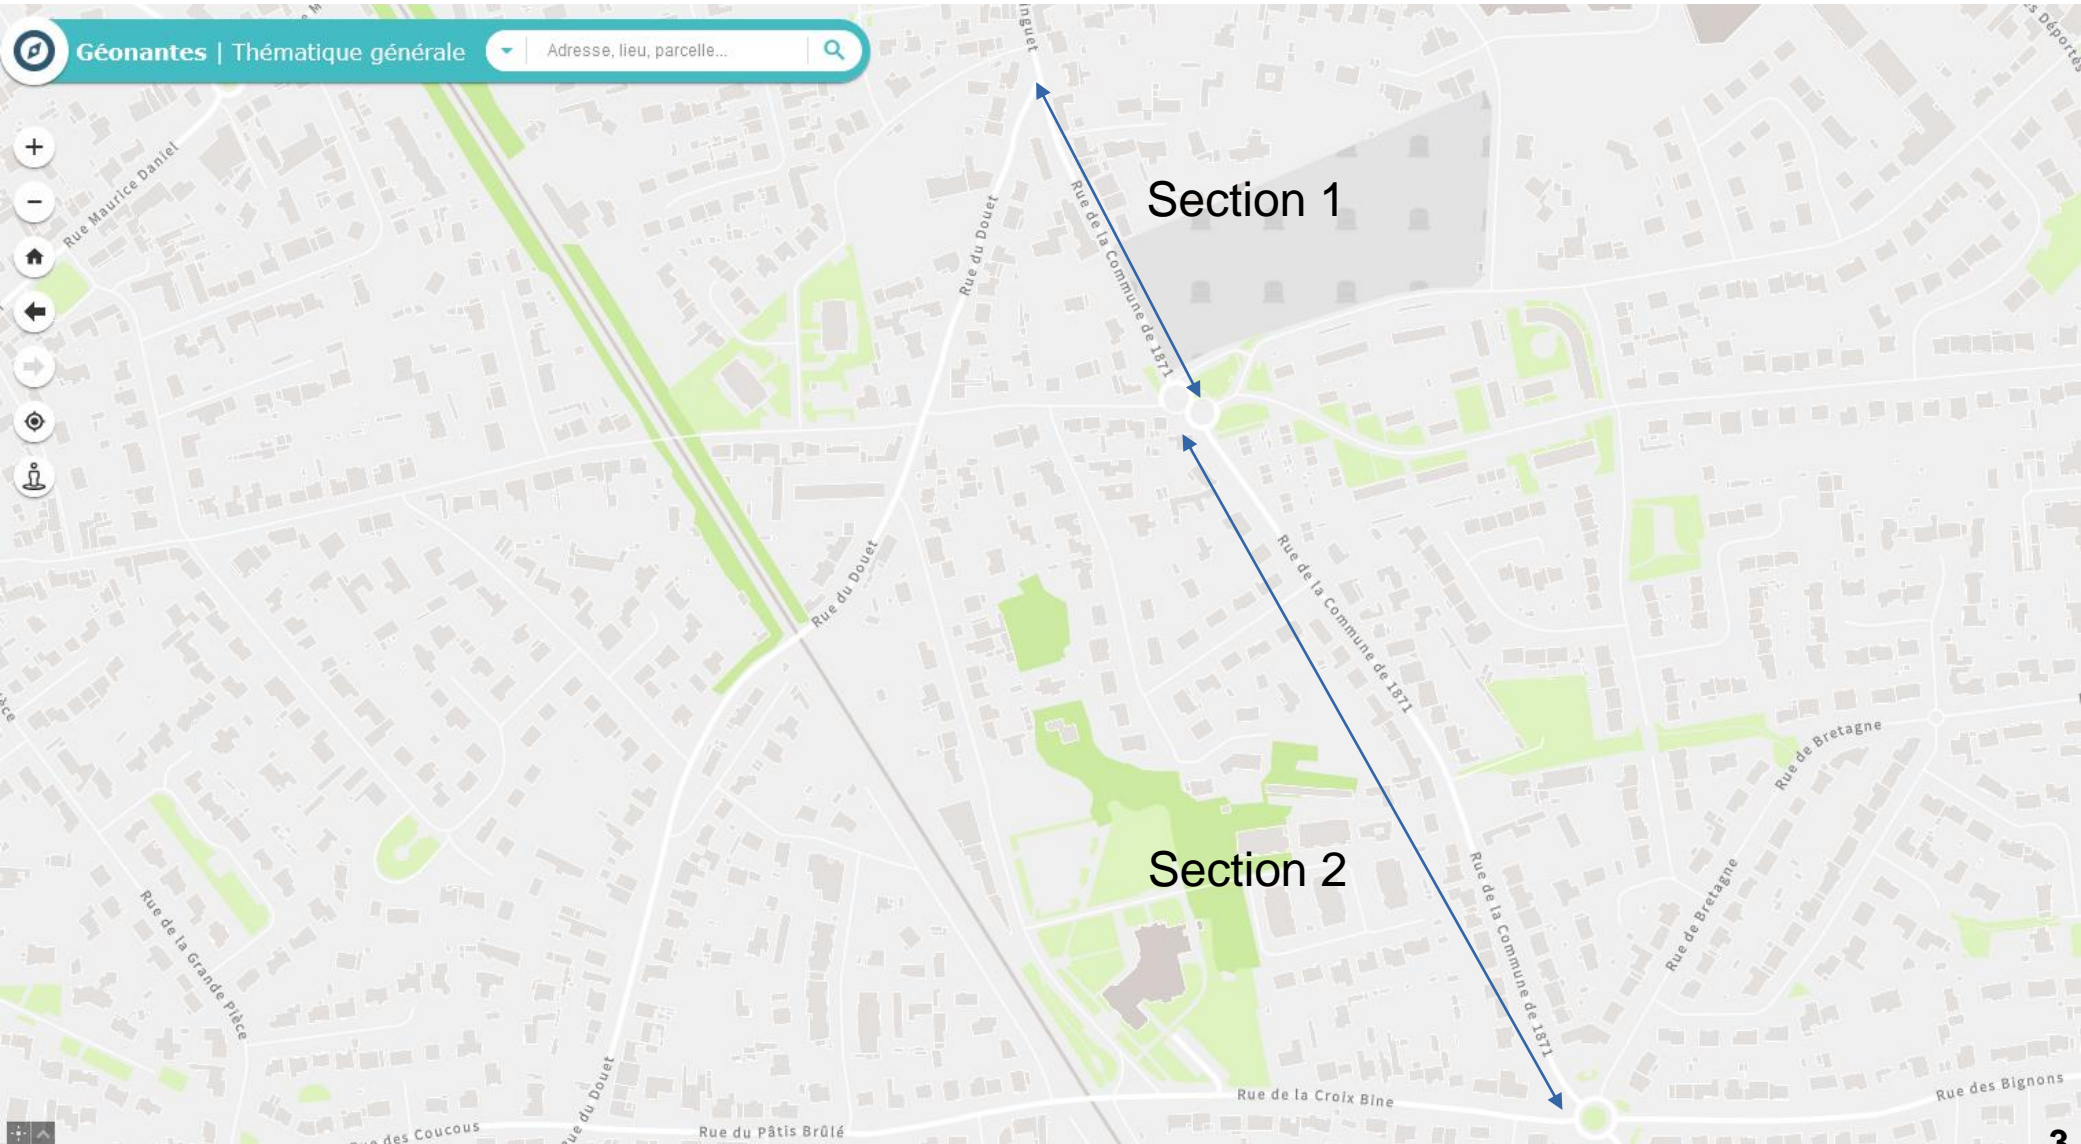

■ Situation existante

- Présence d'environ 36 places de stationnement
- Largeur trottoir entre 0,80 m et 2,80 m
- Pas d'espaces végétalisés : rue très minérale
- Longueur de la rue 700 ml / Largeur de la rue entre 8,40 m et 9,80m
- Largeur chaussée compris stationnement : 6,00 m
- 5500 Véhicules / jour comptage février 2018


■ Situation projetée définitive

- Élargissement de l'ensemble des trottoirs : largeur trottoir entre 1,60m et 2,80m
- Places de stationnement : entre 11 places et 14 places
- Désimperméabilisation / Végétalisation : en fonction des emprises disponibles
- Création d'un double sens cyclable largeur : 1,70m
- Largeur chaussée voie en sens unique : 3,00m


Présentation du principe de la préfiguration

Ce que nous créons :

Profil en travers existant


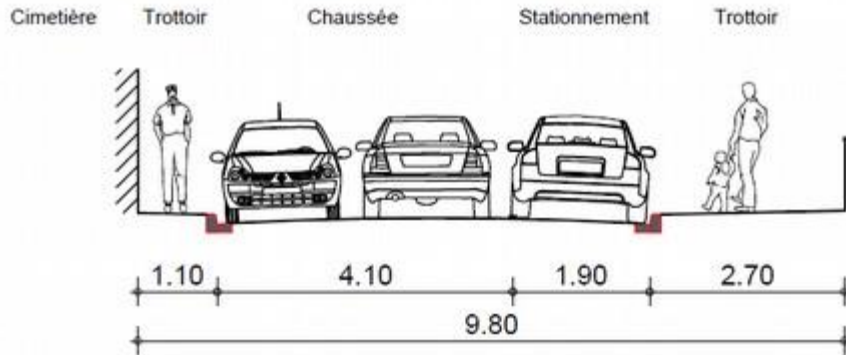


Profil en travers temporaire

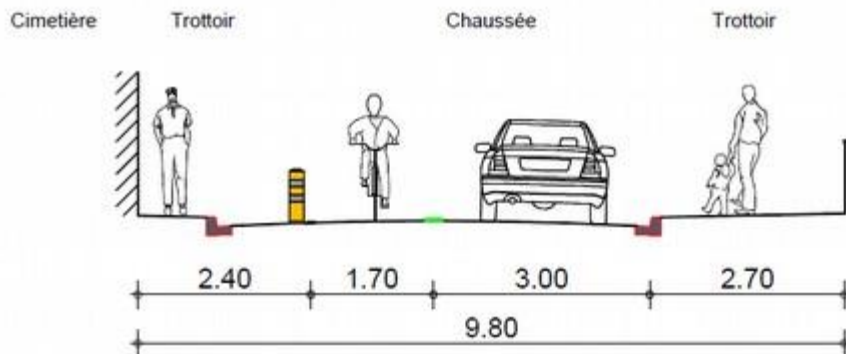


Exemple coupe type du déploiement de la mise en sens unique
– phase de préfiguration

- Présentation du principe de la préfiguration S1 entre Douet et Malnoue

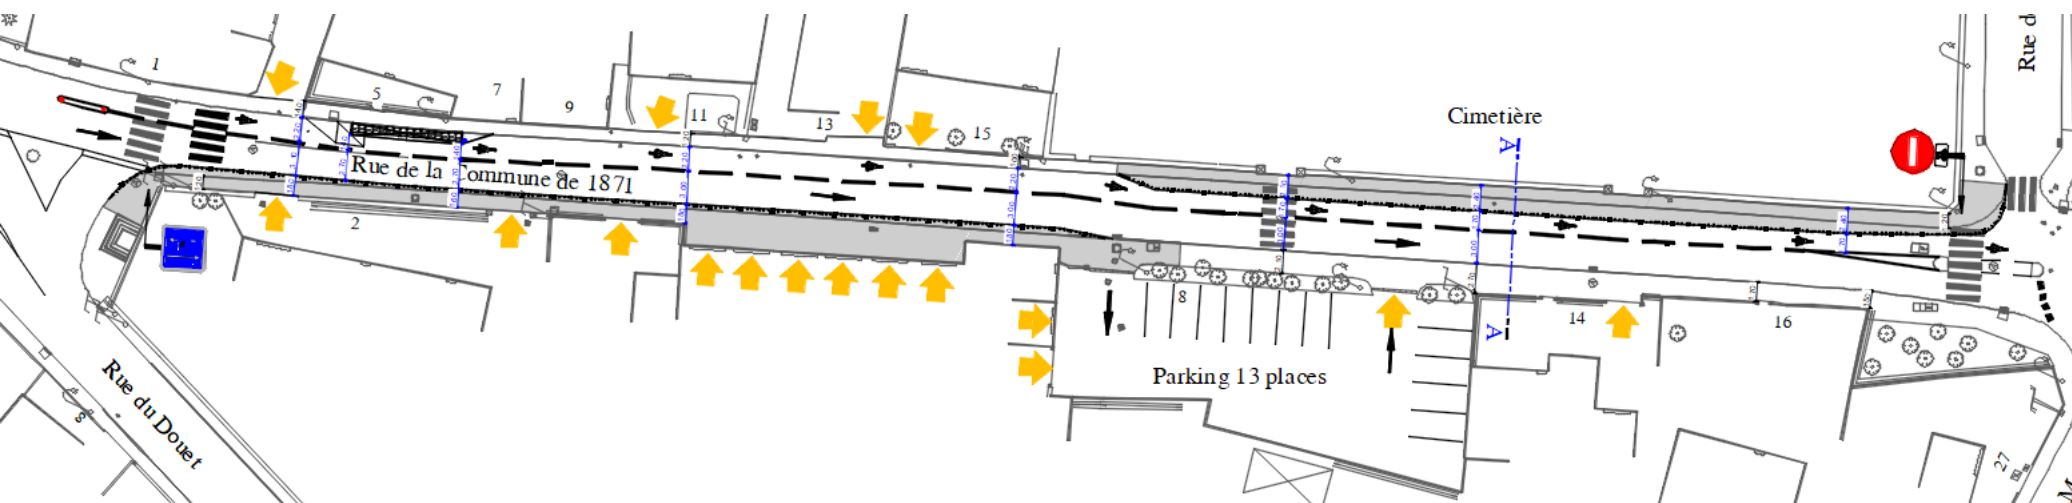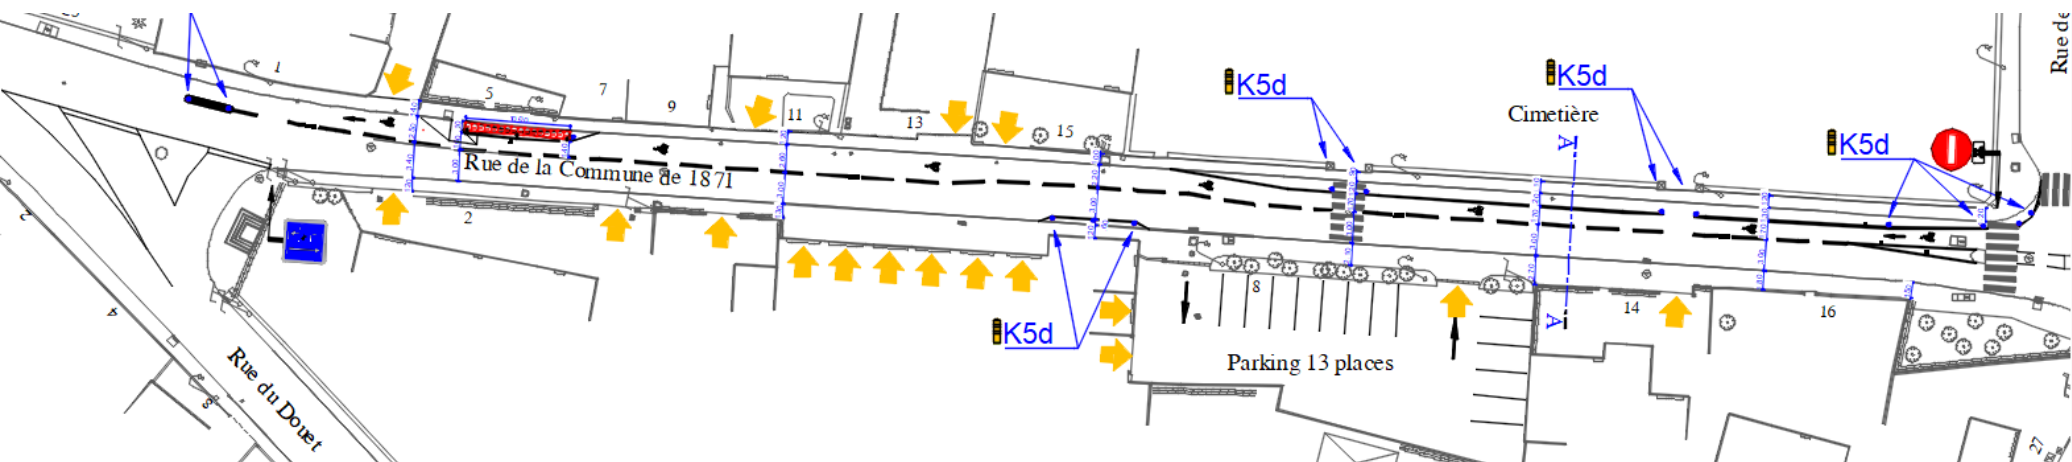


- Présentation du principe de la préfiguration S2 entre Malnoue et Croix bine (du n°18 au n°42)

Extrait plan de marquage / phase préfiguration

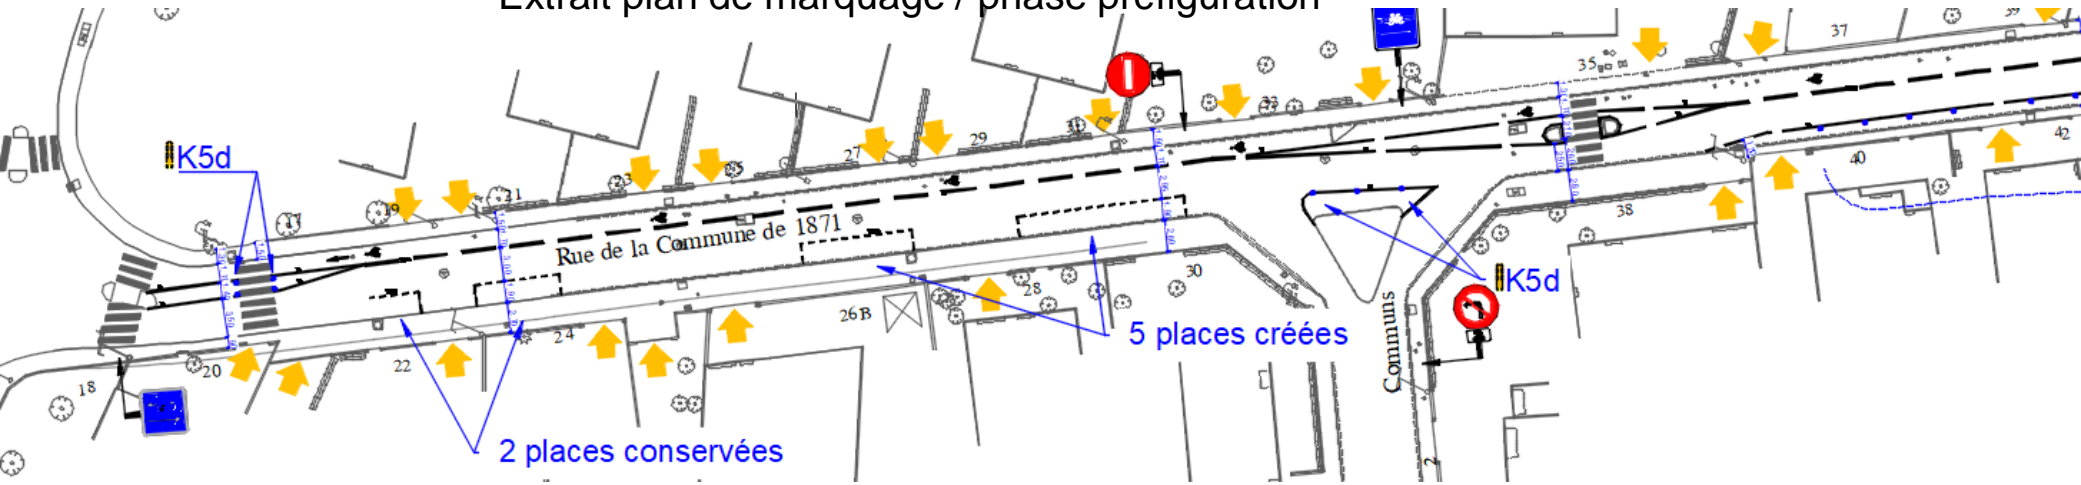


Extrait plan projet provisoire (phase définitive)

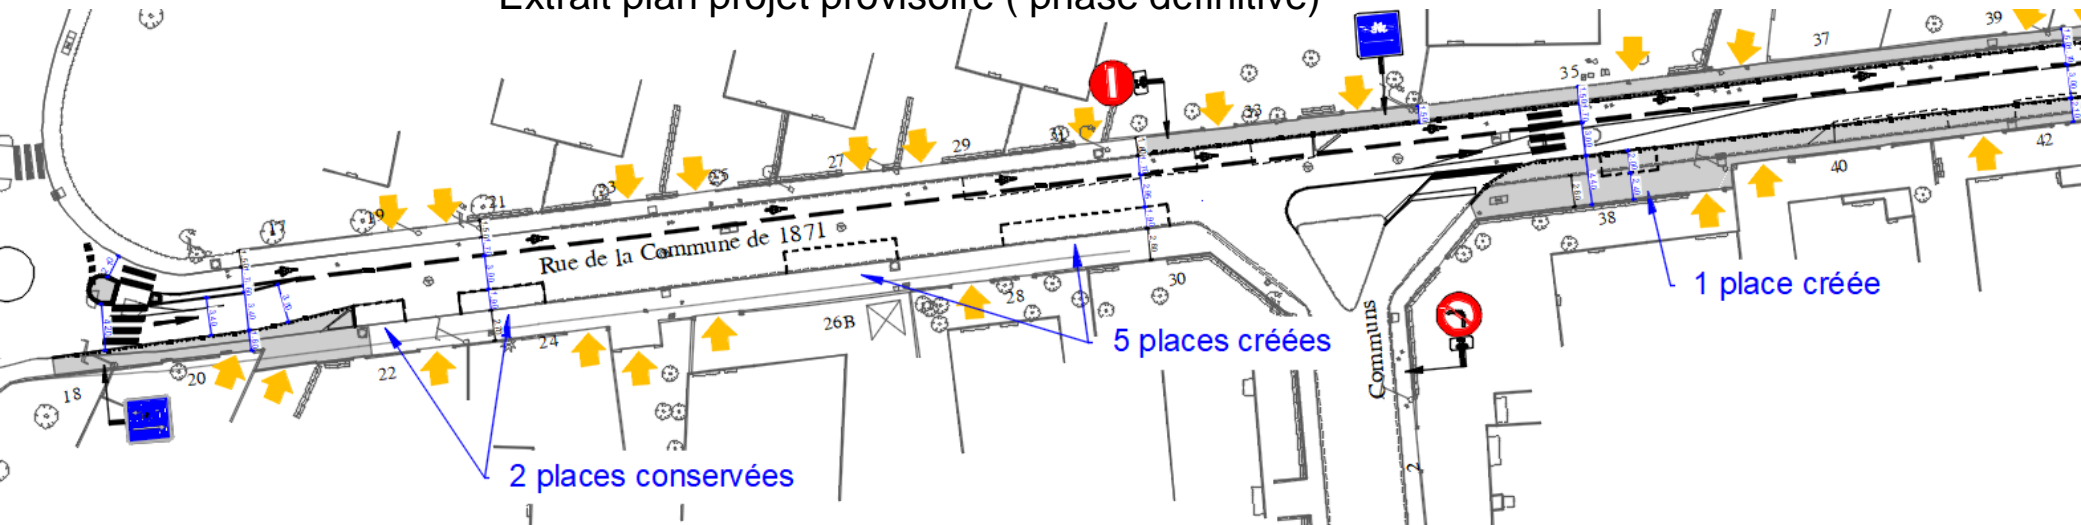


- Présentation du principe de la préfiguration S2 entre Malnoue et Croix bine (du n°37 au n°61)

Extrait plan de marquage / phase préfiguration

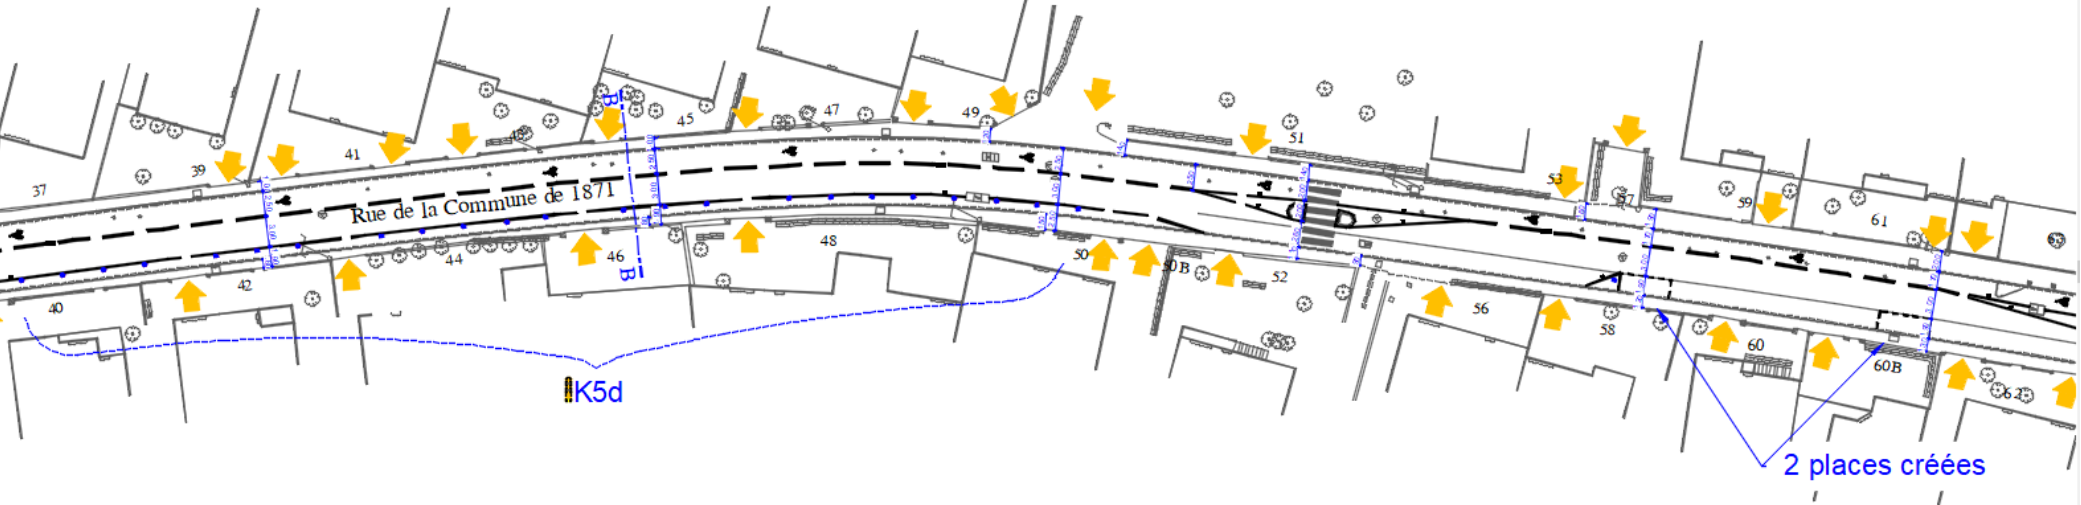


Extrait plan projet provisoire (phase définitive)

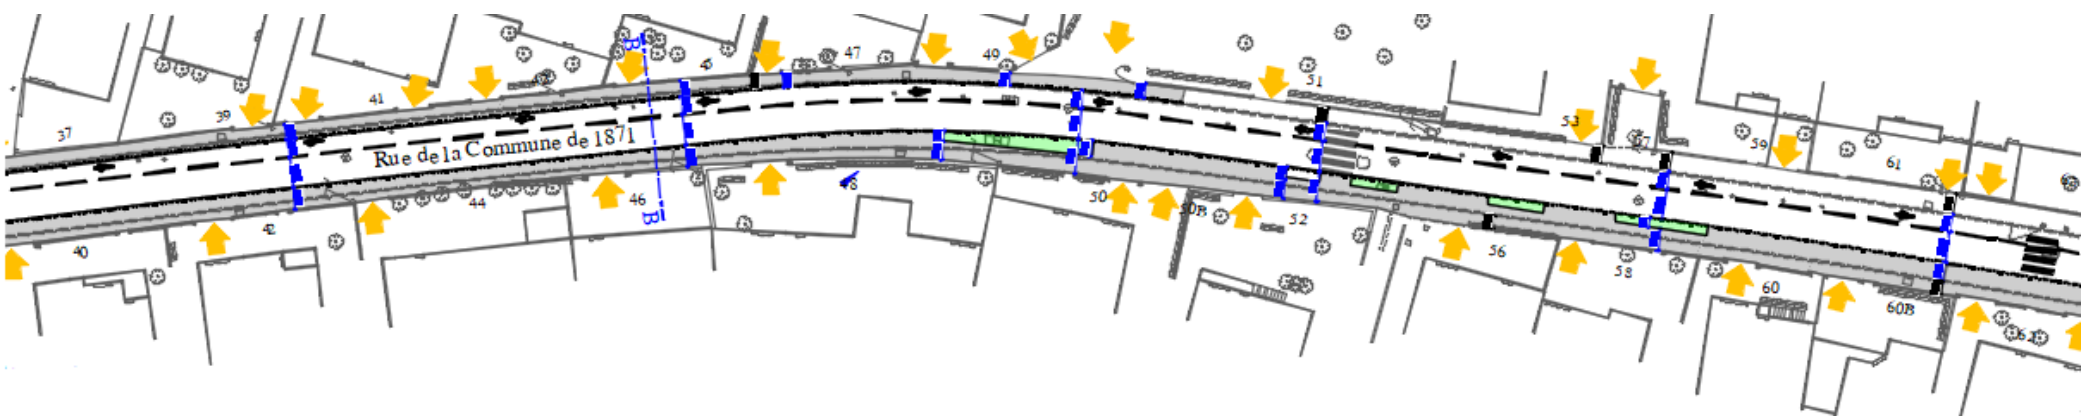


- Présentation du principe de la préfiguration S2 entre Malnoue et Croix bine (du n°56 au n°71)

Extrait plan de marquage / phase préfiguration

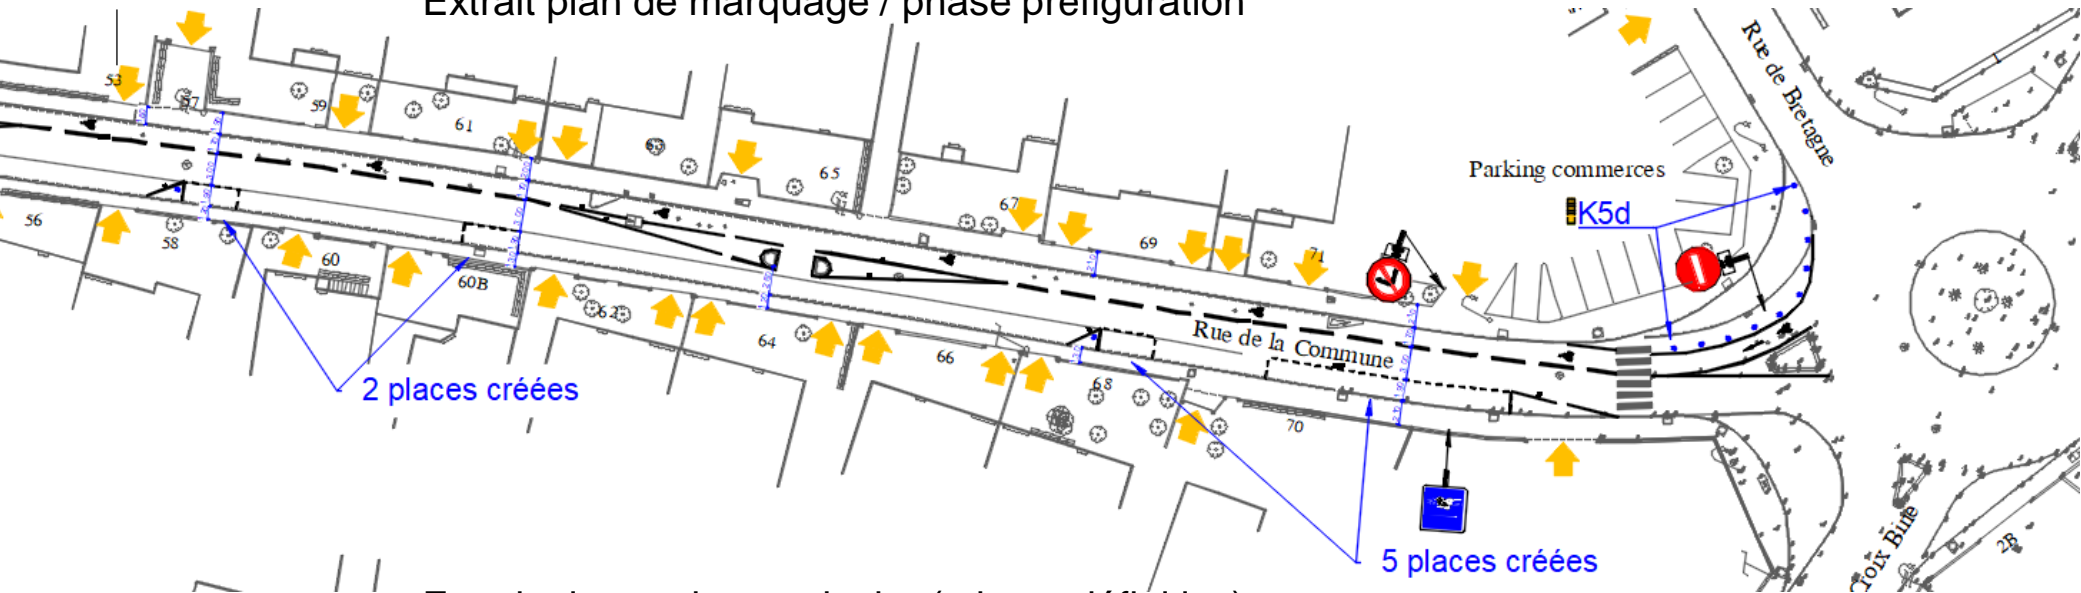


Extrait plan projet provisoire (phase définitive)

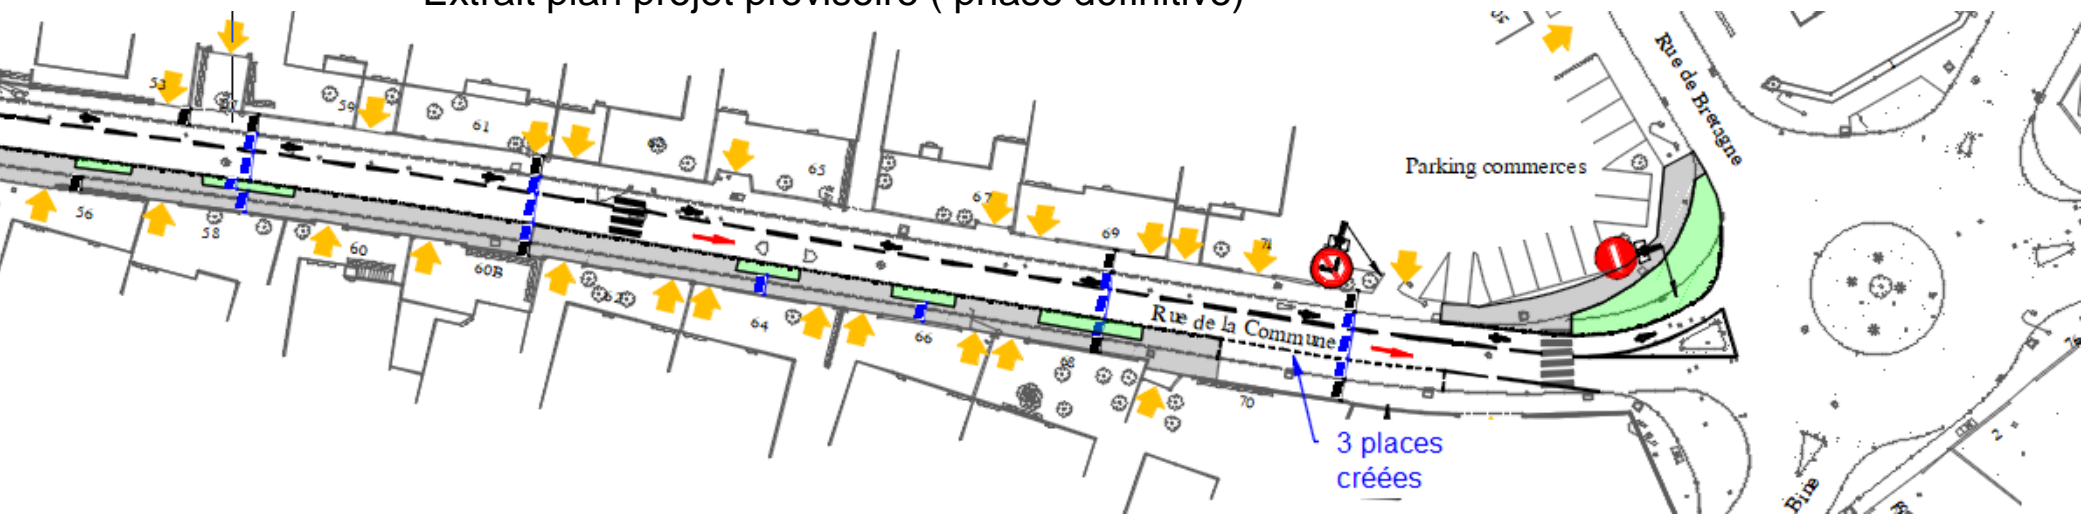

- **Détail Numéros et 1 et 5 dépose des bacs des Ordures Ménagères.**

Projet définitif : nouvelle configuration de l'air de ramassage des OM devant le n°5 rue de la commune

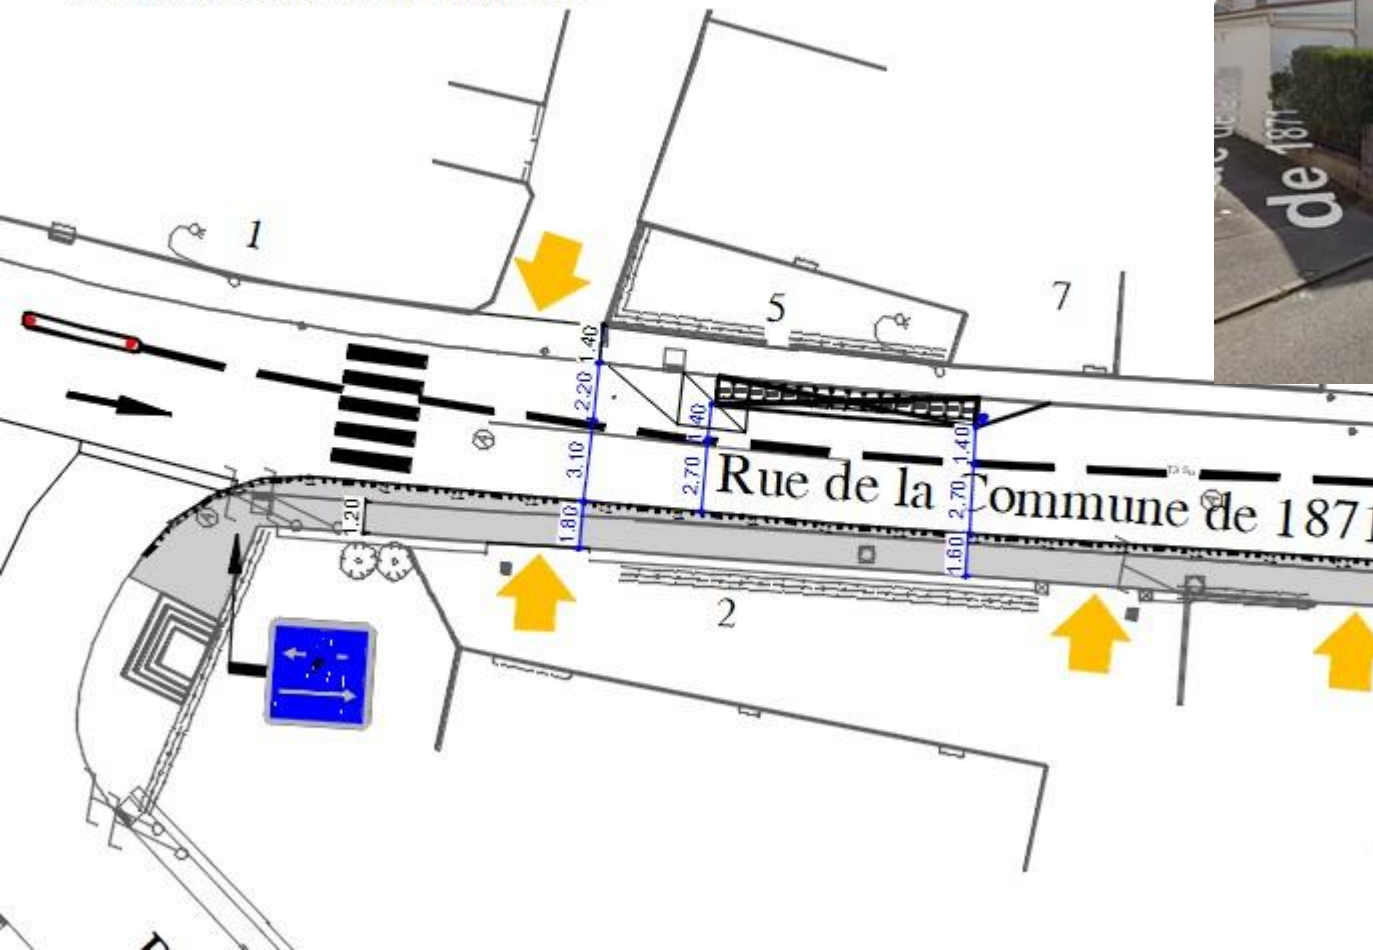

Planning – Travaux préfiguration

Rue de la Commune : Été 2023

Durée des travaux : 3 semaines